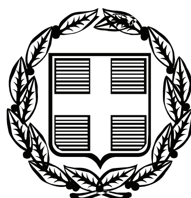


ΕΦΗΜΕΡΙΣ ΤΗΣ ΚΥΒΕΡΝΗΣΕΩΣ
ΤΗΣ ΕΛΛΗΝΙΚΗΣ ΔΗΜΟΚΡΑΤΙΑΣ

ΤΕΥΧΟΣ ΤΕΤΑΡΤΟ Αρ. Φύλλου 403

21 Οκτωβρίου 2011

ΠΕΡΙΕΧΟΜΕΝΑ

ΑΠΟΦΑΣΕΙΣ

ΑΠΟΦΑΣΕΙΣ

Αριθ. 1466 (1)

Κήρυξη ως αναδασωτέας έκτασης εμβαδού 120.880,50 τ.μ. στη θέση «Κόχραν» περιφέρειας Δ..Ε. Δεσφίνας του Δήμου Δελφών του Νομού Φωκίδας.

Η ΓΕΝΙΚΗ ΓΡΑΜΜΑΤΕΑΣ ΑΠΟΚΕΝΤΡΩΜΕΝΗΣ ΔΙΟΙΚΗΣΗΣ ΘΕΣΣΑΛΙΑΣ - ΣΤΕΡΕΑΣ ΕΛΛΑΔΑΣ

Έχοντας υπόψη:

1. Τις διατάξεις:

α. Των άρθρων 24 παρ. 1 και 117 παρ. 3 του Συντάγματος.

β. Του ν.998/79 «Περί προστασίας των Δασών κ.λπ.» ΦΕΚ 289 Α΄) όπως τροποποιήθηκαν με το Ν.3208/03 (ΦΕΚ 303 Α΄) άρθρο 36 Ν.3698/08 (ΦΕΚ 189 Α΄) και άρθρο 9 Ν.3818/10 (ΦΕΚ 17 Α΄) και συγκεκριμένα: α) του αρθρ. 41 παρ. 1 και β) του αρθρ. 38 παρ. 1.

γ. Τις διατάξεις του Ν.3852/2010 «Νέα αρχιτεκτονική της αυτοδιοίκησης και της Αποκεντρωμένης Διοίκησης-Πρόγραμμα Καλλικράτης».

δ. Του Π.Δ. 138/2010 «Οργανισμός της Αποκεντρωμένης Διοίκησης Θεσσαλίας-Στ. Ελλάδας».

2. Τις διαταγές του Υ.Α.Α.&Τ.

α) 160417/1180/8-7-80 και

β) 182447/3049/24-9-80

3. Την με αριθ. 1669/33104/19-4-2011 απόφαση της Γενικής Γραμματέως Αποκεντρωμένης Διοίκησης Θεσσαλίας-Στ. Ελλάδας «Μεταβίβασης αρμοδιοτήτων και εξουσιοδότηση υπογραφής με εντολή Γενικού Γραμματέα Αποκεντρωμένης Διοίκησης Θεσσαλίας-Στ. Ελλάδας.

4. Την υπ' αριθ. 55358/1895/4-10-2011 πρόταση του Δασαρχείου Άμφισσας από την οποία προκύπτει ότι η έκταση που αναφέρεται στο θέμα είχε κατά το χρόνο καταστροφής της, που έγινε από πυρκαγιά στις 1-9-2011 αλλά και προγενέστερα, δασικό χαρακτήρα κατά την έννοια του άρθρου 3 παρ. 2 του Ν.998/79, όπως τροποποιήθηκε και ισχύει σήμερα, καλυπτόμενη από κέδρα και λίγα πουρνάρια σε ποσοστό 50% περίπου και ως εκ τούτου επιβάλλεται η κήρυξη της ως αναδασωτέας, αποφασίζουμε:

Κηρύσσουμε ως αναδασωτέα τη Δημόσια δασική έκταση εμβαδού 120.880,50 τ.μ. στη θέση «Κόχραν» περιφέρειας Δ.Ε. Δεσφίνας του Δήμου Δελφών του Ν. Φωκίδας, με σκοπό αφ' ενός μεν τη διατήρηση του δασικού της χαρακτήρα, ώστε να αποκλειστεί η διάθεση της για άλλο προορισμό αφ' ετέρου δε την επαναδημιουργία της δασικής βλάστησης με φυσική αναγέννηση ή τεχνητή αναδάσωση.

Προσδιορίζεται με τα στοιχεία 1-2-3-...-18-19-1 όπως φαίνεται στο συνημμένο διάγραμμα, το οποίο αποτελεί αναπόσπαστο μέρος της αποφάσεως αυτής και έχει όρια:

Βόρεια: Με δημοτική δασική έκταση.

Νότια: Με δημοτική δασική έκταση

Ανατολικά: Με δημοτική δασική έκταση

Δυτικά: Με δημοτική δασική έκταση


Επιτρέπεται υποβολή κατ' αυτής αιτήσεως αίτησης ακύρωσης στο Σ.τ.Ε. μέσα σε προθεσμία εξήντα (60) ημερών, που αρχίζει από την επομένη της δημοσίευση της (άρθρο 46 Π.Δ. 18/89).

Από τις διατάξεις της απόφασης αυτής δεν προκαλείται δαπάνη σε βάρος του Κρατικού προϋπολογισμού.

Η απόφαση αυτή να δημοσιευθεί στην Εφημερίδα της Κυβερνήσεως.

Άμφισσα, 5 Οκτωβρίου 2011

Με εντολή Γενικής Γραμματέως
Αποκεντρωμένης Διοίκησης
Ο Διευθυντής Δασών Ν. Φωκίδας
ΙΩΑΝΝΗΣ ΣΠ. ΚΑΛΛΙΑΝΤΕΡΗΣ

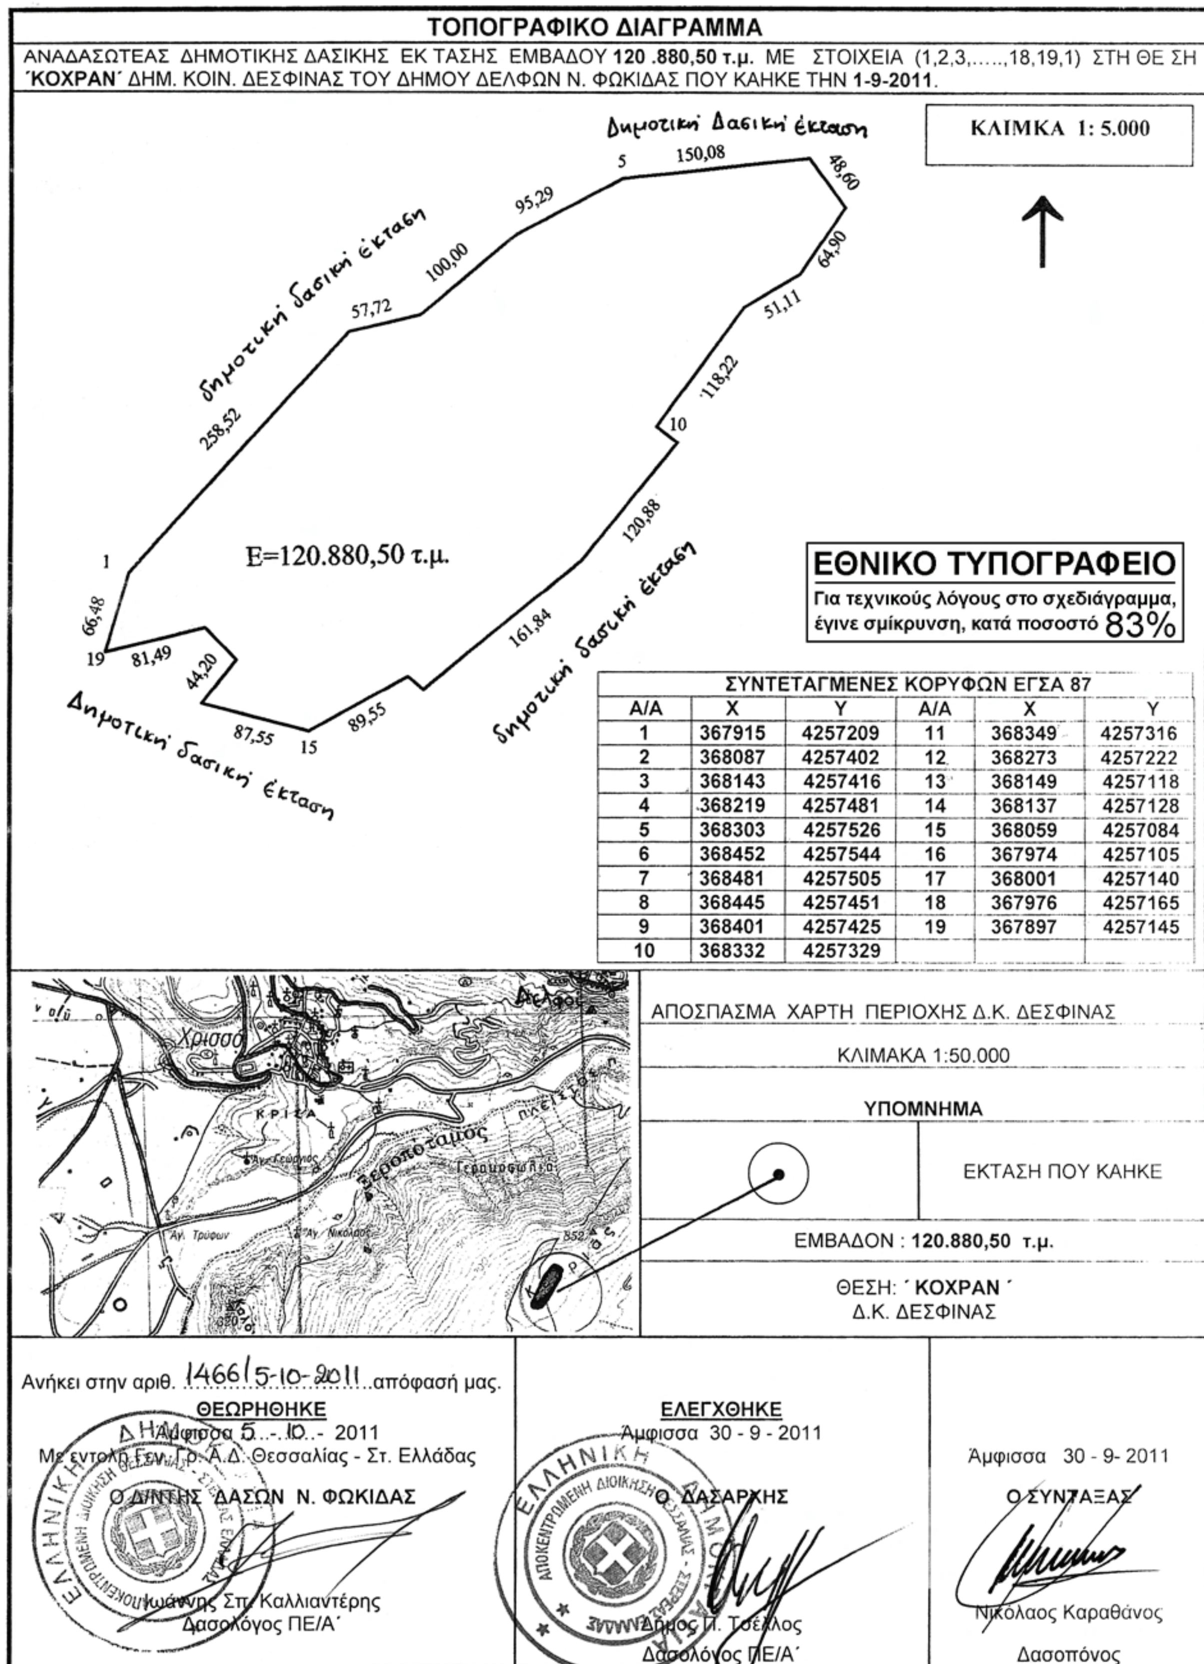

ΤΟΠΟΓΡΑΦΙΚΟ ΔΙΑΓΡΑΜΜΑ

ΑΝΑΔΑΣΩΤΕΑΣ ΔΗΜΟΤΙΚΗΣ ΔΑΣΙΚΗΣ ΕΚ ΤΑΣΗΣ ΕΜΒΑΔΟΥ **120 .880,50 τ.μ.** ΜΕ ΣΤΟΙΧΕΙΑ (1,2,3,.....,18,19,1) ΣΤΗ ΘΕ ΣΗ **΄ΚΟΧΡΑΝ΄** ΔΗΜ. ΚΟΙΝ. ΔΕΣΦΙΝΑΣ ΤΟΥ ΔΗΜΟΥ ΔΕΛΦΩΝ Ν. ΦΩΚΙΔΑΣ ΠΟΥ ΚΑΗΚΕ ΤΗΝ **1-9-2011**.

ΕΘΝΙΚΟ ΤΥΠΟΓΡΑΦΕΙΟ
Για τεχνικούς λόγους στο σχεδιάγραμμα, έγινε σμίκρυνση, κατά ποσοστό 83%

ΣΥΝΤΕΤΑΓΜΕΝΕΣ ΚΟΡΥΦΩΝ ΕΓΣΑ 87

Α/Α	Χ	Υ	Α/Α	Χ	Υ
1	367915	4257209	11	368349	4257316
2	368087	4257402	12	368273	4257222
3	368143	4257416	13	368149	4257118
4	368219	4257481	14	368137	4257128
5	368303	4257526	15	368059	4257084
6	368452	4257544	16	367974	4257105
7	368481	4257505	17	368001	4257140
8	368445	4257451	18	367976	4257165
9	368401	4257425	19	367897	4257145
10	368332	4257329			

ΑΠΟΣΠΑΣΜΑ ΧΑΡΤΗ ΠΕΡΙΟΧΗΣ Δ.Κ. ΔΕΣΦΙΝΑΣ

ΚΛΙΜΑΚΑ 1:50.000

ΥΠΟΜΝΗΜΑ

ΕΚΤΑΣΗ ΠΟΥ ΚΑΗΚΕ

ΕΜΒΑΔΟΝ : **120.880,50 τ.μ.**

ΘΕΣΗ: **΄ΚΟΧΡΑΝ΄**
Δ.Κ. ΔΕΣΦΙΝΑΣ

Ανήκει στην αριθ. 1466/5-10-2011 απόφασή μας.

ΘΕΩΡΗΘΗΚΕ
Άμφισσα 5 - 10 - 2011
Με εντολή Γεν. Γρ. Α.Δ. Θεσσαλίας - Στ. Ελλάδας
Ο Δ/ΝΤΗΣ ΔΑΣΩΝ Ν. ΦΩΚΙΔΑΣ
Ιωάννης Σπ. Καλλιαντέρης
Δασολόγος ΠΕ/Α΄

ΕΛΕΓΧΘΗΚΕ
Άμφισσα 30 - 9 - 2011
Ο ΔΑΣΑΡΧΗΣ
Δήμος Π. Τσέλλος
Δασολόγος ΠΕ/Α΄

Άμφισσα 30 - 9- 2011
Ο ΣΥΝΤΑΞΑΣ
Νικόλαος Καραθάνος
Δασοπόνος

Αριθ. 57416/11880 (2)

Καθορισμός ορίων Αιγιαλού και παραλίας στη θέση Λειψόπυργος Δ.Δ. Ευγήρου Δήμου Απολλωνίων Ν. Λευκάδας.

Ο ΓΕΝΙΚΟΣ ΓΡΑΜΜΑΤΕΑΣ
ΑΠΟΚΕΝΤΡΩΜΕΝΗΣ ΔΙΟΙΚΗΣΗΣ
ΠΕΛΟΠΟΝΝΗΣΟΥ ΔΥΤΙΚΗΣ ΕΛΛΑΔΑΣ ΚΑΙ ΙΟΝΙΟΥ

Έχοντας υπόψη:

1. Τις διατάξεις του Ν. 2503/97 «Διοίκηση, Οργάνωση, Στελέχωση της Περιφέρειας, ρύθμιση θεμάτων για την Τοπική Αυτοδιοίκηση και άλλες διατάξεις», ως ισχύει.

2. Τις διατάξεις του Ν. 3200/55 «περί διοικητικής Αποκέντρωσης», όπως τροποποιήθηκε και ισχύει.

3. Τις διατάξεις της παρ. 21 του άρθρου 46 του Ν. 3220/2004 (Φ.Ε.Κ. 15 τ.Α΄ 28-1-2004) «Μέτρα αναπτυξιακής και κοινωνικής πολιτικής - αντικειμενοποίηση του φορολογικού ελέγχου και άλλες διατάξεις».

4. Τις διατάξεις του άρθρου 280 του Ν. 3852/2010 (Φ.Ε.Κ. Α/87/7-6-2010) «Νέα Αρχιτεκτονική της Αυτοδιοίκησης και της Αποκεντρωμένης Διοίκησης - Πρόγραμμα Καλλικράτης».

5. Το. Π.Δ. 139/2010 (ΦΕΚ Α 232/27-12-2010) «Οργανισμός της Αποκεντρωμένης Διοίκησης Πελοποννήσου, Δυτικής Ελλάδος και Ιονίου».

6. Τις διατάξεις του Ν. 2971/2001 (ΦΕΚ 285/τ.Α΄/19-12-2001) περί αιγιαλού και παραλίας» και ιδίως των άρθρων 3 και 5.

7. Τις διατάξεις του Ν.Δ. 439/70 «Περί συμπληρώσεως των διατάξεων περί αιγιαλού».

9. Την από 27-4-2009 αίτηση της STOFANEL LEFKADA GMBH προς την Κτηματική και παραλίας στη θέση Λειψόπυργος Δ.Δ. Ευγήρου του Δήμου Απολλωνίων το Ν. Λευκάδας.

10. Το από το Απρίλιο 2010 Τοπογραφικό Διάγραμμα σε κλίμακα 1:500 του Πολιτικού Μηχανικού Νίκου Μπουρσινού για τον καθορισμό των ορίων αιγιαλού - παραλίας, που ελέγχθηκε για την ακρίβεια της αποτύπωσης και θεωρήθηκε στις 30-6-10 από τον Κυριάκο Προκοπίου, Πολιτικό -Μηχανικό ΤΥΔΚ Λευκάδας, σύμφωνα με το άρθρο 4 του Ν. 2971/2001.

11. Την από 28-7-2010 πρώτη Έκθεση Επιτροπής Καθορισμού των ορίων Αιγιαλού και Παραλίας στη θέση Λειψόπυργος δ.δ. Ευγήρου Δήμου Απολλωνίων Ν. Λευκάδας.

12. Το με αριθμ. 53097/313//21/06/2011 εγγράφου μας προς το Εθνικό Τυπογραφείο για την μη δημοσίευση και επιστροφή της απόφασης με αριθμ 366/24/7711/31-05-2011 Απόφασης του Γενικού Γραμματέα Αποκεντρωμένης Διοίκησης Πελοποννήσου Δυτικής Ελλάδας και Ιονίου με συνημμένα το έγγραφο του ΓΕΝ και την Έκθεση της Επιτροπής του Αιγιαλού Παραλίας για τον καθορισμό των ορίων Αιγιαλού και Παραλίας στην εν λόγω περιοχή.

13. Το με αριθ. Δ65997/23-06-2011 Έγγραφο του Υπουργείου Εσωτερικών Δημόσιας και Ηλεκτρονικής Διακυβέρνησης Εθνικό Τυπογραφείο προς την Αποκεντρωμένη Διοίκηση Πελοποννήσου Δυτικής Ελλάδας και Ιονίου με συνημμένα τα α/α. 12 έγγραφα, προκειμένου να γίνει διόρθωση στο Τοπογραφικό Διάγραμμα ως προς την ημερομηνία που εκ παραδρομής έφερε μεταγενέστερη της σύγκλησης της αρμόδιας Επιτροπής Αιγιαλού και Παραλίας.

14. Το με αριθ. Φ544.5/218/11/Σ.6917/23-3-2011 έγγραφο του ΓΕΝ με τη σύμφωνη γνώμη αυτού για τον καθορισμό αιγιαλού και παραλίας με βάση το Τοπογραφικό Διάγραμμα που φέρει εσφαλμένη ημερομηνία έκδοσης τον Αύγουστο του 2010, ημερομηνία που έπεται της γνωμάτευσης της αρμόδιας Επιτροπής καθορισμού αιγιαλού και παραλίας.

15. Το από τον Απρίλιο 2009 Τοπογραφικό Διάγραμμα (διορθωμένο) σε κλίμακα 1:500 του Πολιτικού Μηχανικού Νίκου Μπουρσινού, για την αναφερόμενη στο θέμα περιοχή που ελέγχθηκε για την ακρίβεια της αποτύπωσης και θεωρήθηκε την 6-9-2011 από τον Κυριάκο Προκοπίου Πολιτικό Μηχανικό Προϊστάμενο Εκτέλεσης Έργων και Μελετών της Δ/νσης Τεχνικών Υπηρεσιών του Δήμου Λευκάδας.

15. Το με αριθ. 903/Φ.1323/001/28-7-20011 έγγραφο της Κτηματικής Υπηρεσίας Λευκάδας προς το Γενικό Επιτελείο Εθνικής Άμυνας, με το οποίο αιτείται τη σύμφωνη γνώμη αυτού για το εν λόγω θέμα, σε θέματα αρμοδιοτήτων του, σύμφωνα με τον άρθρο 113/Ν. 3978/2011 (ΦΕΚ 137/16-6-2011), και τη μη έγγραφη απάντηση αυτού μέσα στο χρονικό διάστημα του ενός μηνός από τη λήψη του ανωτέρου εγγράφου, με αποτέλεσμα να θεωρηθεί η απάντηση του ΓΕΕΘΑ ως θετική.

16. Την από 8-9-2011 νέα έκθεση της Επιτροπής καθορισμού αιγιαλού και παραλίας για τον καθορισμό των ορίων αιγιαλού και παραλίας στη θέση Λειψόπυργος Δ.Δ. Ευγήρου Δήμου Απολλώνιων Ν. Λευκάδας.

17. Το με αριθ. 1192/Φ. 1323/001/14-09-2011 έγγραφο της Κτηματικής Υπηρεσίας Ν. Λευκάδας με συνημμένο το διορθωμένο Τοπογραφικό Διάγραμμα για έκδοση της σχετικής απόφασης, αποφασίζουμε:

Επικυρώνουμε την από 8-9-2011 νέα έκθεση της αρμόδιας Επιτροπής του άρθρου 3 του Ν. 2971/2001 (ΦΕΚ 285/ΤΑ/19-12-2001) «περί Αιγιαλού, παραλίας και άλλες διατάξεις» για τον καθορισμό των ορίων αιγιαλού παραλίας, στη θέση Λειψόπυργος Δ.Δ. Ευγήρου Δήμου Απολλώνιων Ν. Λευκάδας και το από τον Απρίλιο του 2009 Τοπογραφικό Διάγραμμα σε κλίμακα 1:500 του Πολιτικού Μηχανικού Νίκου Μπουρσινού για τον καθορισμό των ορίων αιγιαλού -παραλίας, που ελέγχθηκε για την ακρίβεια της αποτύπωσης και θεωρήθηκε στις 6-9-2011 από τον Κυριάκο Προκοπίου, Πολιτικό - Μηχανικό Προϊστάμενο Εκτέλεσης Έργων και Μελετών της Δ/νσης Τεχνικών Υπηρεσιών του Δήμου Λευκάδας σύμφωνα με το άρθρο 4 του Ν. 2971/2001 και στο οποίο καθορίζονται οι οριογραμμές ως εξής:

Α) Η οριογραμμή του αιγιαλού με κόκκινη συνεχή πολυγωνική γραμμή, με κορυφές Α1, Α2, Α3, Α4, οι οποίες εξαρτώνται απ' ευθείας από το κρατικό τριγωνομετρικό δίκτυο με συντεταγμένες ΕΓΣΑ΄87.

Β) Η οριογραμμή της παραλίας με κίτρινη συνεχή πολυγωνική γραμμή, με κορυφές Π1, Π2, Π3, Π4, οι οποίες εξαρτώνται απ ευθείας από το κρατικό τριγωνομετρικό δίκτυο με συντεταγμένες ΕΓΣΑ΄87.

Η οριογραμμή παραλίας ευρίσκεται σε σταθερή απόσταση 10,00μ. από την οριογραμμή αιγιαλού.

Δεν υφίσταται παλαιός αιγιαλός Εντός ζώνης παραλίας δεν υπάρχουν κατασκευές.

Η απόφαση αυτή μαζί με την έκθεση της Επιτροπής και το Τοπογραφικό διάγραμμα, να δημοσιευθούν στην Εφημερίδα της Κυβερνήσεως.

Πάτρα, 4 Οκτωβρίου 2011

Ο Γενικός Γραμματέας Αποκεντρωμένης Διοίκησης
ΑΝΑΣΤΑΣΙΟΣ ΑΠΟΣΤΟΛΟΠΟΥΛΟΣ

ΕΚΘΕΣΗ

Επιτροπής καθορισμού των ορίων αιγιαλού και παραλίας του άρθρου 3 του Ν.2971/01

Για τον καθορισμό των ορίων αιγιαλού και παραλίας στη θέση «Λειψόπυργος» Δ.Δ Ευγήρου Δήμου Απολλώνιων Ν. Λευκάδας Ενδιαφερόμενος: Stofanel Lefkada Gmbh

Στην Λευκάδα σήμερα την 08-09-2011 οι υπογεγραμμένοι:

1. Μαρία Τζωρτζοπούλου, Προϊσταμένη Κτηματικής Υπηρεσίας Λευκάδας, ως πρόεδρος.

2. Κυριάκος Προκοπίου, Πολιτικός Μηχανικός Προϊστάμενος Εκτέλεσης Έργων και Μελετών της Δ/νσης Τεχνικών Υπηρεσιών του Δήμου Λευκάδας, ως μέλος.

3. Παρασκευή Παπαδόδημα, Λιμενάρχης Λευκάδας, ως μέλος.

4. Κωνσταντίνος Τσώλης, Προϊστάμενος Διεύθυνσης Πολεοδομίας του Δήμου Λευκάδας, ως μέλος.

5. Ιωσηφίνα Βούρβαχη, Διευθύντριας της Δ/νσης Περιβάλλοντος και Χωρικού Σχεδιασμού Ιονίου, αν και ειδοποιήθηκε έγκαιρα με τη υπ' αριθμ. 1130/Φ. 1323/001/06-09-2011 πρόσκληση της Κτηματικής Υπηρεσίας Λευκάδας δεν προσήλθε λόγω κωλύματος.

6. Παναγιώτης Κουσίδης, υπάλληλος Κτηματικής Υπηρεσίας Λευκάδας, ως γραμματέας που αποτελούμε την επιτροπή καθορισμού των ορίων αιγιαλού και παραλίας δυνάμει του άρθρου 3 του Ν.2971/01, που συγκροτήθηκε με την υπ' αριθμ. 69826/14524/18.08.2011 απόφαση του Γενικού Γραμματέα Περιφέρειας Ιονίων Νήσων και συγκλήθηκε με το υπ αριθμ. 1130/Φ. 1323/001/06-09-2011 έγγραφο της Κτηματικής Υπηρεσίας Λευκάδας, μεταβήκαμε επί τόπου στην προαναφερόμενη περιοχή στις 08-09-2011 και

Αφού λάβαμε υπ' όψη

1. Την από 27-04-2009 αίτηση της Stofanel Lefkada Gmbh με την οποία ζητεί τον καθορισμό αιγιαλού και παραλίας στην περιοχή «Λειψόπυργος» Δ.Δ Ευγήρου Δήμου Απολλώνιων Ν. Λευκάδας

2. Το από Απριλίου 2009 τοπογραφικό διάγραμμα σε κλίμακα 1:500 του Πολιτικού Μηχανικού Νίκου Μπουρσινού για τον καθορισμό των ορίων αιγιαλού - παραλίας, που ελέγχθηκε για την ακρίβεια της αποτύπωσης και θεωρήθηκε στις 06-09-2011 από τον Κυριάκο Προκοπίου, Πολιτικό Μηχανικό Προϊστάμενο Εκτέλεσης Έργων & Μελετών της Δ/νσης Τεχνικών Υπηρεσιών του Δήμου Λευκάδας, όπως το άρθρο 4 του Ν.2971/2001 ορίζει.

3. Το υπ' αριθμ. 903/Φ.1323/001/28.07.2011 έγγραφο μας προς Γενικό Επιτελείο Εθνικής Άμυνας αιτώντας την σύμφωνη γνώμη του αποκλειστικά και μόνο, σε θέματα αρμοδιοτήτων του, όπως αυτά απορρέουν από το άρθρο 17 του ν. 2971/2001, σύμφωνα με την τροποποίηση του άρθρου 5 του ν. 2971/2001 (ΦΕΚ Α΄ 285) με το άρθρο 113 του ν.3978/2011 (ΦΕΚ Α΄ 137/16.06.2011). Το ΓΕΕΘΑ δεν έχει εκφράσει την σύμφωνη ή μη γνώμη του εντός ενός μηνός από λήψεως του σχετικού εγγράφου της Κτηματικής Υπηρεσίας έως σήμερα. Εφόσον η ανωτέρω προθεσμία παρέλθει άπρακτη ,η γνώμη του ΓΕΕΘΑ λογίζεται θετική.

4. Τις λοιπές διατάξεις του Ν. 2971/01 περί αιγιαλού και παραλίας και ειδικότερα τα άρθρα 5 και 9.

5. Τα στοιχεία καθορισμού αιγιαλού και παραλίας που προβλέπονται από το άρθρο 9 του Ν. 2971/2001 και ειδικότερα:

α) Τη γεωμορφολογία του εδάφους για την οποία αναλυτικά αναφέρεται ότι:

α1. Η μορφολογία της ακτής συνίσταται από βραχώδη πρανή με μέτριες κλίσεις.

α2. Της ακτής συνέχονται εκτάσεις ημιορεινές με έδαφος γαιώδες - ημιβραχώδες.

α3. Το φυσικό όριο βλάστησης συνίσταται από θαμνώδη φυσική βλάστηση (σχίνα, πουρνάρια), ενδιάμεσα των οποίων υφίστανται κάποιες αγριλιές.

β) Το γεγονός ότι στην περιοχή δεν εντοπίστηκαν παράκτιοι φυσικοί πόροι.

γ) Το γεγονός ότι οι συνήθεις επικρατούντες άνεμοι στην ανωτέρω περιοχή είναι χαμηλής έντασης Νότιοι - Νοτιοανατολικοί.

δ) Τη μορφολογία του πυθμένα, ο οποίος συνίσταται από βραχώδη σύσταση και μέτρια βάθη κοντά στην ακτή με μικρές κλίσεις. Η θραύση των κυμάτων και η εκτόνωση της ενέργειας γίνεται σε τέτοια απόσταση από την ακτή, ώστε η επίδραση του κύματος στην ακτή να είναι μικρή.

ε) Τον τομέα ανάπτυξης κυματισμού σε σχέση με το μέτωπο της ακτής, ότι δηλαδή πρόκειται για ακτή με μικρό ανάπτυγμα πελάγους που δε συμβάλλει στη δημιουργία μεγάλης έντασης κυματικού πεδίου.

στ) Την μη ύπαρξη τεχνικών έργων στην περιοχή.

ζ) Την μη ύπαρξη εγκεκριμένων χωροταξικών κατευθύνσεων και χρήσεων γης που επηρεάζουν την παράκτια ζώνη.

η) Την μη ύπαρξη καταγεγραμμένων δημοσίων κτημάτων κάθε κατηγορίας που βρίσκονται σε άμεση γειτνίαση με την παράκτια ζώνη με την επιφύλαξη παντός δικαιώματος του Ελληνικού Δημοσίου που θα προκύψει στο μέλλον.

θ) Την μη ύπαρξη κτηματολογίου.

ι) Το γεγονός ότι η περιοχή βρίσκεται εντός δικτύου Natura (Εσωτερικό Αρχιπέλαγος Ιονίου με κωδικό GR2220003), αποφασίζουμε:

Καθορίζουμε στο παραπάνω τοπογραφικό διάγραμμα:

1. Την οριογραμμή του αιγιαλού με κόκκινη συνεχή πολυγωνική γραμμή, με κορυφές Α1, Α2, Α3, Α4, οι οποίες εξαρτώνται απ' ευθείας από το κρατικό τριγωνομετρικό δίκτυο με συντεταγμένες ΕΓΣΑ '87, που αναγράφονται στον πίνακα που ακολουθεί.

ΠΙΝΑΚΑΣ ΣΥΝΤΕΤΑΓΜΕΝΩΝ ΚΟΡΥΦΩΝ ΑΙΓΙΑΛΟΥ

ΑΡΙΘΜΟΣ ΚΟΡΥΦΗΣ	X	Y
Α1	207132,644	4275167,145
Α2	207066,636	4275228,514
Α3	207066,504	4275269,514
Α4	207023,631	4275364,081

2. Την οριογραμμή της παραλίας με κίτρινη συνεχή πολυγωνική γραμμή, με κορυφές Π1, Π2, Π3, Π4, οι οποίες εξαρτώνται απ' ευθείας από το κρατικό τριγωνομετρικό δίκτυο με συντεταγμένες ΕΓΣΑ '87, που αναγράφονται στον πίνακα που ακολουθεί.

Η οριογραμμή παραλίας καθορίζεται σε απόσταση 10 μέτρων από την οριογραμμή αιγιαλού.

ΠΙΝΑΚΑΣ ΣΥΝΤΕΤΑΓΜΕΝΩΝ ΚΟΡΥΦΩΝ ΠΑΡΑΛΙΑΣ

ΑΡΙΘΜΟΣ ΚΟΡΥΦΗΣ	X	Y
Π1	207136,746	4275176,986
Π2	207076,622	4275232,884
Π3	207076,497	4275271,690
Π4	207033,967	4275365,501

3. Δεν υφίσταται παλαιός αιγιαλός.


4. Εντός ζώνης αιγιαλού και παραλίας δεν υπάρχουν κατασκευές.

Η Πρόεδρος

ΜΑΡΙΑ ΤΖΩΡΤΖΟΠΟΥΛΟΥ

Τα Μέλη

ΚΥΡΙΑΚΟΣ ΠΡΟΚΟΠΙΟΥ
ΠΑΡΑΣΚΕΥΗ ΠΑΠΑΔΟΔΗΜΑ
ΚΩΝΣΤΑΝΤΙΝΟΣ ΤΣΩΛΗΣ

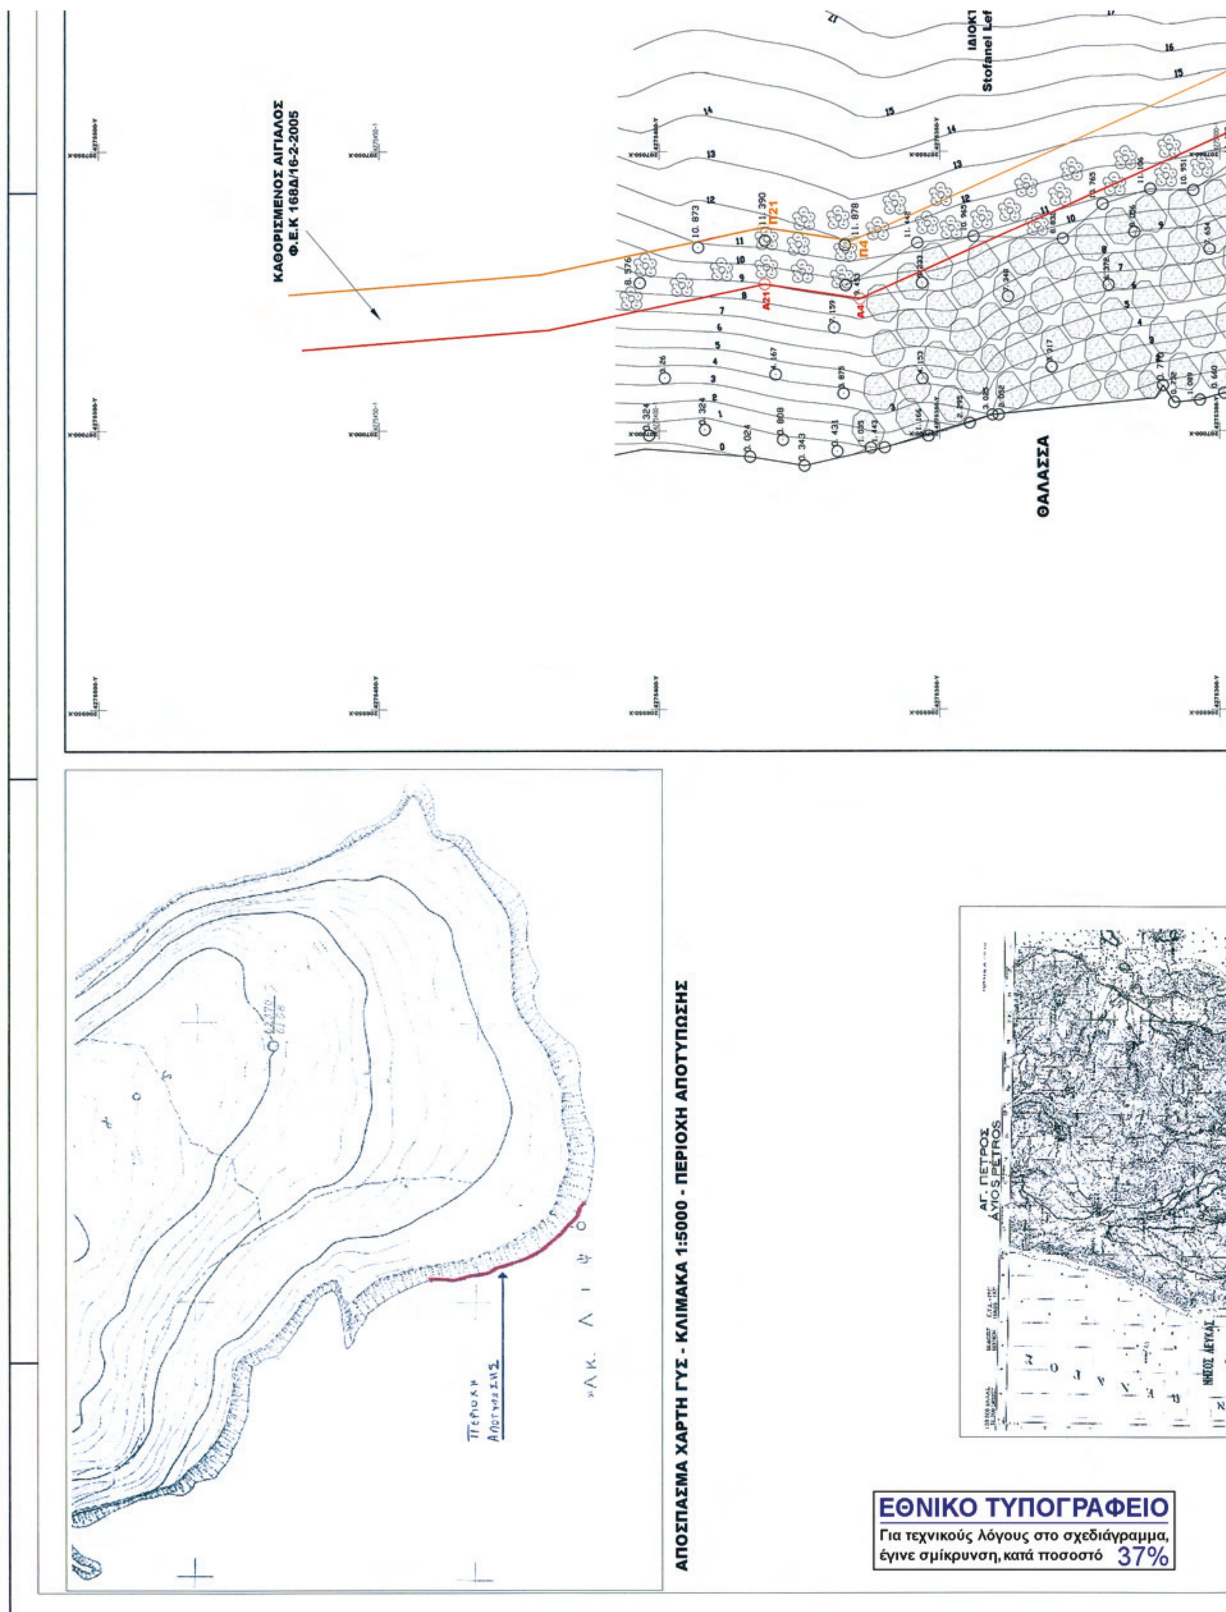
ΚΑΘΟΡΙΣΜΕΝΟΣ ΑΙΓΙΑΛΟΣ
Φ.Ε.Κ 168Δ/16-2-2005
ΙΔΙΟΚΤ
Stofanel Lef
Π21
Π4
Α21
Α4
ΘΑΛΑΣΣΑ
ΑΠΟΣΠΑΣΜΑ ΧΑΡΤΗ ΓΥΣ - ΚΛΙΜΑΚΑ 1:5000 - ΠΕΡΙΟΧΗ ΑΠΟΤΥΠΩΣΗΣ
ΑΓ. ΠΕΤΡΟΣ
AYIOS PETROS
ΝΗΣΟΣ ΛΕΥΚΑΣ
ΕΘΝΙΚΟ ΤΥΠΟΓΡΑΦΕΙΟ
Για τεχνικούς λόγους στο σχεδιάγραμμα, έγινε σμίκρυνση, κατά ποσοστό 37%

Η ΕΞΑΡΤΗΣΗ ΤΗΣ ΑΠΟΤΥΠΩΣΗΣ ΕΓΙΝΕ ΑΠΟ ΤΟ ΕΘΝΙΚΟ ΤΡΙΓΩΝΟΜΕΤΡΙΚΟ ΔΙΚΤΥΟ.

ΕΛΛΗΝΙΚΟ ΓΕΩΔΑΙΤΙΚΟ ΣΥΣΤΗΜΑ ΑΝΑΦΟΡΑΣ 1987
ΕΛΛΕΙΨΟΕΙΔΕΣ ΑΝΑΦΟΡΑΣ: GRS 80
ΠΡΟΒΟΛΗ: ΕΓΚΑΡΣΙΑ ΜΕΡΚΑΤΟΡΙΚΗ
ΣΥΝΤΕΛΕΣΤΗΣ ΚΛΙΜΑΚΑΣ ΓΡΑΜΜΙΚΗΣ ΠΑΡΑΜΟΡΦΩΣΗΣ: K = 1,000660136

ΠΙΝΑΚΑΣ ΣΥΝΤΕΤΑΓΜΕΝΩΝ ΤΡΙΓΩΝΟΜΕΤΡΙΚΩΝ ΣΗΜΕΙΩΝ

ΤΡΙΓΩΝΟΜΕΤΡΙΚΟ		ΣΥΝΤΕΤΑΓΜΕΝΕΣ		ΥΨΟΜΕΤΡΟ	ΥΨΟΣ ΒΑΘΡΟΥ	ΣΗΜΑΝΣΗ
ΚΩΔΙΚΟΣ	ΟΝΟΜΑΣΙΑ	X	Y	H		
011008	ΚΑΛΟΝ ΟΡΟΣ	200721,185	4278279,112	438,715	1,10	ΒΑΘΡΟ
011006	ΜΕΛΙΑ	200475,160	4276489,347	196,025	1,10	ΒΑΘΡΟ
011010	ΣΥΚΕΡΟΝ	205292,660	4279481,185	435,830	1,10	ΒΑΘΡΟ

ΜΕΘΟΔΟΣ ΕΞΑΡΤΗΣΗΣ: ΜΕ GPS ΔΥΟ ΣΥΧΝΟΤΗΤΩΝ
ΜΕΘΟΔΟΣ ΑΠΟΤΥΠΩΣΗΣ: ΜΕ GPS ΔΥΟ ΣΥΧΝΟΤΗΤΩΝ R.T.K ΜΕ ΕΞΑΡΤΗΣΗ ΑΠΟ ΤΟ ΣΥΚΕΡΟΝ
ΥΨΟΜΕΤΡΙΚΗ ΑΦΕΤΗΡΙΑ: ΤΡΙΓΩΝΟΜΕΤΡΙΚΟ ΣΥΚΕΡΟΝ

ΣΥΝΤΕΤΑΓΜΕΝΕΣ ΚΟΡΥΦΩΝ ΚΑΘΟΡΙΣΜΕΝΟΥ ΑΙΓΙΑΛΟΥ - ΠΑΡΑΛΙΑΣ ΣΤΟ ΒΟΡΕΙΟ ΑΚΡΟ (Φ.Ε.Κ 168Δ/16-2-2005)

ΚΟΡΥΦΕΣ ΑΙΓΙΑΛΟΥ			ΚΟΡΥΦΕΣ ΠΑΡΑΛΙΑΣ		
Α/Α	X	Y	Α/Α	X	Y
Α4	207023,631	4275364,081	Π4	207033,514	4275362,560
Α21	207026,245	4275381,065	Π21	207036,408	4275381,361

ΣΥΝΤΕΤΑΓΜΕΝΕΣ ΚΟΡΥΦΩΝ ΚΑΘΟΡΙΣΜΕΝΟΥ ΑΙΓΙΑΛΟΥ - ΠΑΡΑΛΙΑΣ ΣΤΟ ΝΟΤΙΟ ΑΚΡΟ (Φ.Ε.Κ 686Δ/27-6-2005)

ΚΟΡΥΦΕΣ ΑΙΓΙΑΛΟΥ			ΚΟΡΥΦΕΣ ΠΑΡΑΛΙΑΣ		
Α/Α	X	Y	Α/Α	X	Y
Α1	207132,644	4275167,145	Π1	207133,054	4275177,137
Α2	207164,980	4275165,819	Π2	207169,186	4275175,655

ΗΛΕΧΘΗ ΓΙΑ ΤΗ ΑΚΡΙΒΕΙΑ ΤΗΣ ΑΠΟΤΥΠΩΣΗΣ

ΛΕΥΚΑΔΑ 6-9- 2011

Κυριάκος Προκοπίου
Πολιτικός Μηχανικός Προϊστάμενος Εκτέλεσης
Έργων & Μελετών της Δ.Τ.Υ Δ.Λευκάδος

ΘΕΩΡΗΘΗΚΕ

ΛΕΥΚΑΔΑ 6-9- 2011

Κυριάκος Προκοπίου
Πολιτικός Μηχανικός Προϊστάμενος Εκτέλεσης
Έργων & Μελετών της Δ.Τ.Υ Δ.Λευκάδος

ΥΠΟΜΝΗΜΑ ΕΠΙΤΡΟΠΗΣ

Το παρόν τοπογραφικό διάγραμμα συνοδεύει την από 8/9/2011 έκθεση της επιτροπής καθορισμού ορίων αιγιαλού και παραλίας. Οι κορυφές των οριογραμμών έχουν εξαρτηθεί απο το Εθνικό Τριγωνομετρικό Δίκτυο με τις συντεταγμένες που φαίνονται στον πίνακα που ακολουθεί. Η οριογραμμή της παραλίας καθορίσθηκε σε απόσταση 10,00 μέτρων απο την οριογραμμή αιγιαλού. Διορθώνονται οι παλιές κορυφές παραλίας στην Π4 (βόρειο άκρο) και στην Π1 (νότιο άκρο).

ΟΡΙΟΓΡΑΜΜΗ ΑΙΓΙΑΛΟΥ: Α1,Α2,Α3,Α4


ΟΡΙΟΓΡΑΜΜΗ ΠΑΡΑΛΙΑΣ: Π1,Π2,Π3,Π4


ΛΕΥΚΑΔΑ 8-9- 2011

ΤΑ ΜΕΛΗ ΤΗΣ ΕΠΙΤΡΟΠΗΣ

Η ΠΡΟΕΔΡΟΣ

1. Μαρία Τζωρτζοπούλου
Προϊσταμένη Κτηματικής Υπηρεσίας Λευκάδος
2. Κυριάκος Προκοπίου
Πολιτικός Μηχανικός: Προϊστάμενος Εκτέλεσης
Έργων & Μελετών της Δ.Τ.Υ Δ.Λευκάδος
3. Κωνσταντίνος Τσώλης
Τοπογράφος Μηχανικός: Προϊστάμενος Τμήματος
Πολεοδομίας, ΣχΠ & Οικισμών της Δ.Π.Υ Δ.Λευκάδος.
4. Παρασκευή Παπαδόδημα
Λιμενάρχης Λευκάδος
5. Ιωσηφίνα Βούρβαχη
Τοπογράφος Μηχανικός: Διευθυντής ΠΕ.ΧΩ.Π.Ι.Ν

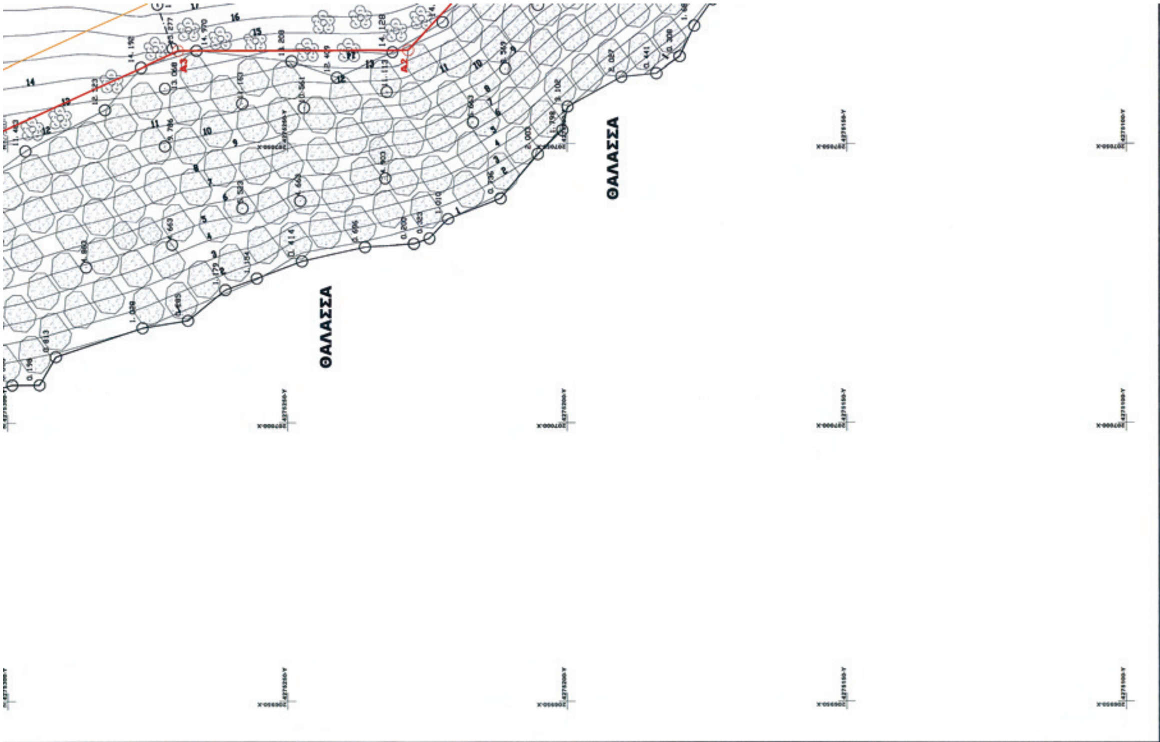

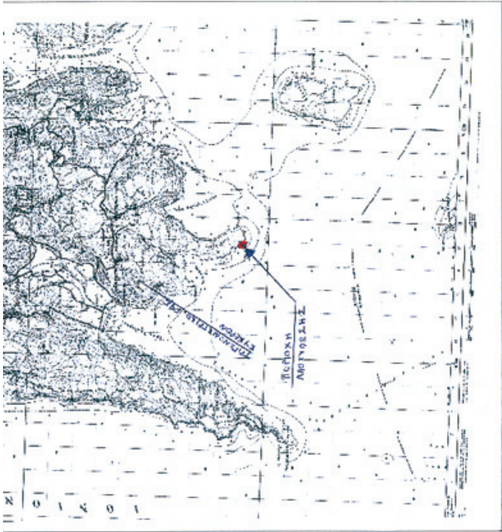

ΧΑΡΤΗΣ ΛΕΥΚΑΔΟΣ

ΥΠΟΜΝΗΜΑ ΣΥΜΒΟΛΩΝ

- ΑΚΤΟΓΡΑΜΜΗ
- ΞΗΡΟΛΙΘΙΑ
- ΠΕΡΙΦΡΑΞΗ
- ΟΡΙΟ ΒΛΑΣΤΗΣΗΣ
- ΟΡΙΟ ΙΔΙΟΚΤΗΣΙΑΣ
- ΘΑΜΝΩΔΗΣ ΒΛΑΣΤΗΣΗ
- ΒΡΑΧΩΔΗΣ ΕΚΤΑΣΗ
- ΟΡΙΟΓΡΑΜΜΗ ΑΙΓΙΑΛΟΥ
- ΟΡΙΟΓΡΑΜΜΗ ΠΑΡΑΛΙΑΣ

ΠΙΝΑΚΑΣ ΣΥΝΤΕΤΑΓΜΕΝΩΝ ΚΟΡΥΦΩΝ ΟΡΙΟΓΡΑΜΜΗΣ ΑΙΓΙΑΛΟΥ

ΚΟΡΥΦΕΣ	X	Y
Α1	207132,644	4275167,145
Α2	207066,636	4275228,514
Α3	207066,504	4275269,514
Α4	207023,631	4275364,081

ΠΙΝΑΚΑΣ ΣΥΝΤΕΤΑΓΜΕΝΩΝ ΚΟΡΥΦΩΝ ΟΡΙΟΓΡΑΜΜΗΣ ΠΑΡΑΛΙΑΣ

ΚΟΡΥΦΕΣ	X	Y
Π1	207136,746	4275176,986
Π2	207076,622	4275232,884
Π3	207076,497	4275271,690
Π4	207033,967	4275365,501

ΤΕΧΝΙΚΟ ΓΡΑΦΕΙΟ
ΜΕΛΕΤΩΝ-ΚΑΤΑΣΚΕΥΩΝ

ΝΙΚΟΣ Β.ΜΠΟΥΡΣΙΝΟΣ
ΔΙΠΛΩΜΑΤΟΥΧΟΣ ΠΟΛΙΤΙΚΟΣ ΜΗΧΑΝΙΚΟΣ
ΒΑΛΑΩΡΙΤΟΥ 10-ΛΕΥΚΑΔΑ: Τ.Κ 31100
ΤΗΛ: 2645025650-FAX:2645025651
ΚΙΝΗΤΟ: 6976562876 - EMAIL:n_boursinos@teemail.gr

ΕΡΓΟ: ΚΑΘΟΡΙΣΜΟΣ ΟΡΙΩΝ ΑΙΓΙΑΛΟΥ & ΠΑΡΑΛΙΑΣ

ΘΕΣΗ: ΛΕΙΨΟΠΥΡΓΟΣ
Δ.Δ ΕΥΓΗΡΟΥ - Δ.ΑΠΟΛΛΩΝΙΩΝ

ΕΝΔΙΑΦΕΡΟΜΕΝΟΣ: Stofanel Lefkada GmbH

ΘΕΜΑ ΣΧΕΔΙΟΥ: ΑΠΟΤΥΠΩΣΗ ΠΕΡΙΟΧΗΣ

ΚΛΙΜΑΚΑ 1/500

ΙΣΟΥΨΕΙΣ: 1,00Μ

ΗΜΕΡΟΜΗΝΙΑ ΑΠΡΙΛΙΟΣ 2009

ΣΦΡΑΓΙΔΑ - ΥΠΟΓΡΑΦΗ
ΝΙΚΟΣ Β. ΜΠΟΥΡΣΙΝΟΣ
ΔΙΠΛΩΜΑΤΟΥΧΟΣ ΠΟΛΙΤΙΚΟΣ ΜΗΧΑΝΙΚΟΣ
ΜΕΛΟΣ Τ.Ε.Ε. ΑΡΙΘΜΟΣ ΜΗΤΡΩΟΥ 88041
ΑΡ. ΒΑΛΑΩΡΙΤΟΥ 10 ΛΕΥΚΑΔΑ • ΤΗΛ: 26450 25650
ΑΦΜ 301378088 • ΔΟΥ ΛΕΥΚΑΔΑΣ

ΕΠΙΚΥΡ... 57416/11850
4/10/11

